


PAV. SUPERIOR

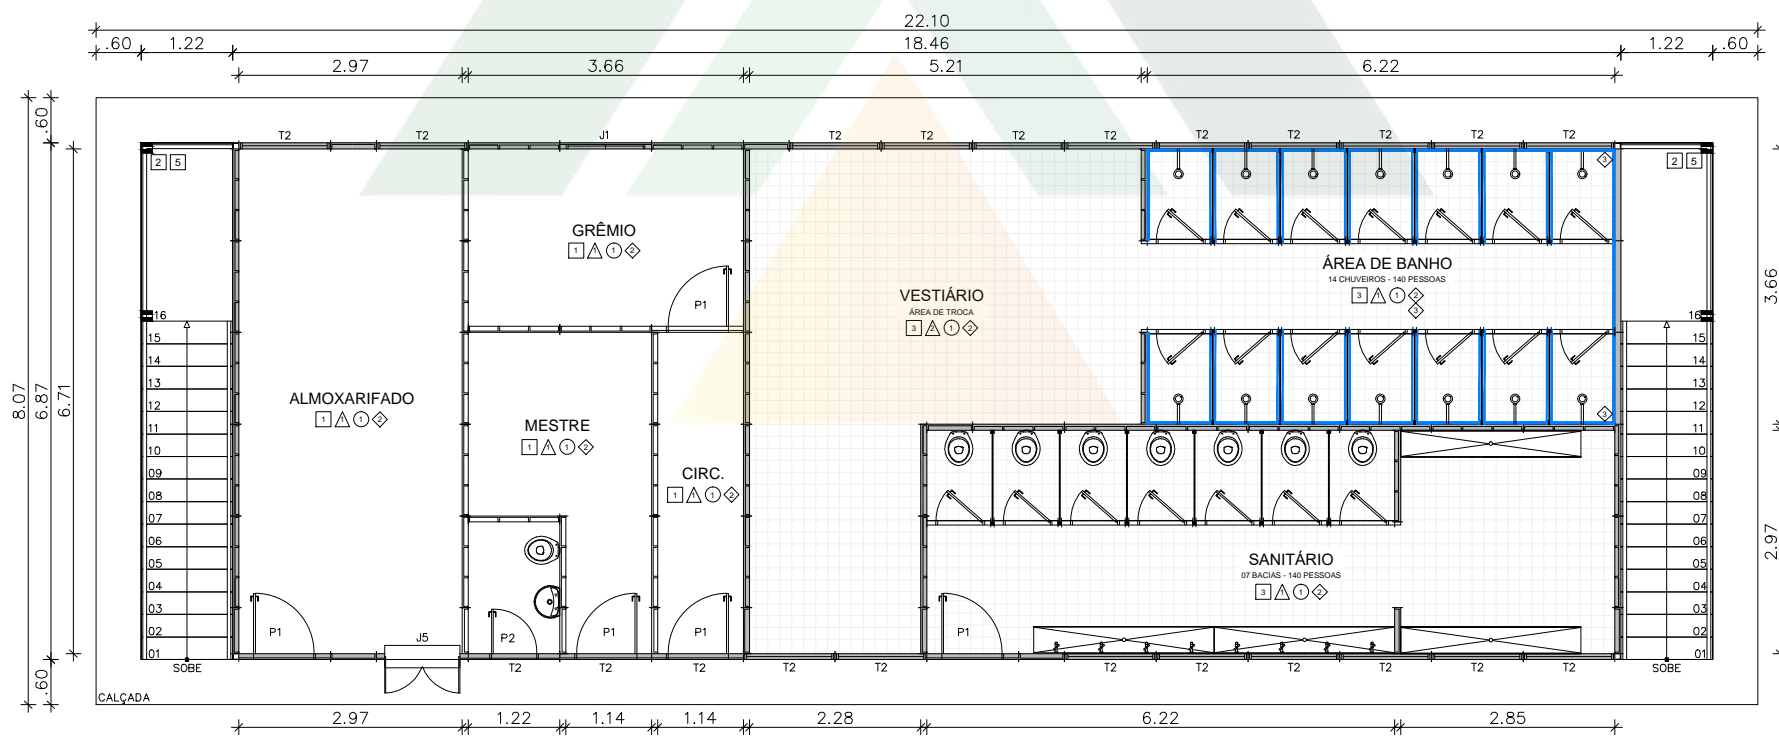

PAV. TÉRREO

DOCUMENTOS DE REFERÊNCIA

PRTC-1049.CO-Bld-VizzL_Campinas.SP

NOTAS GERAIS

1. DIMENSÕES E ELEVÇÕES EM METRO, EXCETO ONDE INDICADO EM OUTRA UNIDADE;
2. A ELEVÇÃO EL. +0,00 CORRESPONDE A ELEVÇÃO DO TERRENO;
3. A LOCAÇÃO DO PREDIO DEVERÁ SER CONFIRMADA EM CAMPO;
4. OS NÍVEIS DOS PISOS SE REFEREM AO PISO ACABADO;
5. COBERTURA: TELHA DE FIBROCEMENTO SEM AMANTO DE 4mm. 02 ÁGUAS. INCLINAÇÃO: 27%.

6.QUADRO DE ÁREAS

ÁREA ÚTL (m²)	ÁREA TOTAL (m²)	ALTURA PAVEL (m)	PE-DIREITO (m)
287,16	321,93	2,44 2,80	2,64 2,80

FUNDAÇÃO

- 02 FUND. DE BLOCO DE CONCRETO (14x19x39cm | 9x19x39cm): PERÍMETRO EXTERNO.
- 01 FUND. DE BLOCO DE CONCRETO (09x19x39cm): INTERNA.
- CONTRAPISO: CONCRETO MAGRO, TRAÇO 3:1 E ESPESURA DE 5cm;
- CALÇADA: CONTRAPISO DESEMPENADO, ESPESURA DE 4cm.

ESQUADRIAS

-JANELAS

- J1 - JANELA DE CORRER EM ALUMÍNIO, 02 FOLHAS, VIDRO TRANSPARENTE, 1,00 x 1,00m.
- J2 - JANELA BASCULANTE EM ALUMÍNIO, 03 FOLHAS, VIDRO CANELADO, 0,60 x 0,60m.
- J3 - JANELA VENEZIANA EM ALUMÍNIO, 02 FOLHAS, VIDRO TRANSPARENTE, 1,00 x 1,00m.
- J4 - JANELA FIXA, VIDRO TRANSPARENTE, 1,00 x 1,00m.
- J5 - JANELA BALCÃO, TIPO GUICHÊ, SEM VIDRO, 1,00 x 1,00m.

-TELA

- T1 - TELA DE NYLON. COR: CINZA. DIMENSÃO: 1,00 x 1,20m.
- T2 - TELA DE NYLON. COR: CINZA. DIMENSÃO: 0,40 x 1,20m.

-PORTAS

- P1 - PORTA LISA DE MADEIRA 0,80 X 2,10m.
- P2 - PORTA LISA DE MADEIRA 0,60 X 2,10m.
- P3 - PORTA DUPLA LISA DE MADEIRA 1,20 X 2,10m.
- P4 - PORTA DUPLA LISA DE MADEIRA 1,60 X 2,10m.
- P5 - PORTA LISA DE MADEIRA 1,00 X 2,10m.
- P6 - PORTA DUPLA LISA DE MADEIRA 2,00 X 2,10m.

□ PISO

1. CIMENTO QUEIMADO.
2. PISO EM CHAPA DE OSB DE 15mm, ESTRUTURADO SOBRE TRELIÇAS PRÉ-FABRICADAS DE MADEIRA.
3. PISO CERÂMICO ESMALTADO, GRANULADO, DIM: 45 X 45cm, BRANCO, PEIS.
4. PISO VINÍLICO 1,2mm, COR: CINZA - REF.: CM3GREY - TEXTURA: GRÃO DE ARROZ.
5. TINTA ACRÍLICA PARA PISO. LINHA NOVACOR PREMIUM. COR: CINZA.

△ PAVEL OSB

1. PAVEL SIMPLES: 01 CHAPA DE OSB DE 8mm, ESTRUTURADO EM MONTANTE DE MADEIRA.
2. PAVEL DUPLO: 02 CHAPAS DE OSB DE 8mm, ESTRUTURADO EM MONTANTE DE MADEIRA.

○ FORRO

1. SEM FORRO
2. CHAPA DE OSB 8mm.
3. TELA DE NYLON. COR: CINZA. DIM: 1,22 x 2,44m.
4. PVC. COR: BRANCO. DIMENSÃO: L. 20cm x E. 7mm.

◇ REVESTIMENTO

1. PINTURA EXTERNA
 - 01 DEMÃO DE TEXTURA ACRÍLICA, 01 DEMÃO DE LÁTEX ACRÍLICO E 01 DEMÃO DE ESMALTE SINTÉTICO, COR: BRANCO. PORTAS EXTERNAS, ARREMATAS E BARRADO: COR A DEFINIR.
2. PINTURA INTERNA
 - 01 DEMÃO DE ESMALTE SINTÉTICO SOBRE 02 DEMÃOS DE LÁTEX ACRÍLICO, COR: BRANCO. PORTAS: 02 DEMÃOS DE ESMALTE SINTÉTICO, COR: BRANCO.
3. PVC. COR: BRANCO. H = 2,00m.
4. AZULEJO SOBRE PLACA CIMENTÍCIA. DIMENSÃO: 36 x 57cm. COR: BRANCO. H = 2,00m.
5. AZULEJO SOBRE PLACA CIMENTÍCIA. DIMENSÃO: 36 x 57cm. COR: BRANCO. H= ATÉ O TETO.
6. PINTURA INTERNA
 - 02 DEMÃOS DE LÁTEX ACRÍLICO, COR: BRANCO. PORTAS: 02 DEMÃOS DE ESMALTE SINTÉTICO, COR: BRANCO.
7. PVC. COR: BRANCO. H = ATÉ O TETO.

HISTÓRICO DE REVISÕES

REV.	DESCRIÇÃO	DATA	EXEC.	VERIF.	APROV.	APROV. CLIENTE
05						
04						
03						
02						
01						
00	DESENVOLVIMENTO INICIAL	15/09/20	AMANDA	-	-	-

CLIENTE:

SOLUÇÃO
ENGENHARIA EM MADEIRAS

PROFESSOR: VIZZI

PROFESSOR DE ORÇ: BILD

LOCAL/ENDEREÇO: CAMPINAS | SP

TÍTULO: PROJETO DE ARQUITETURA
MÓDULO: MULTIUSO ASSOBRADADO

ESCALA: 1:100 | FOLHA: A3 | DATA: 16/09/2020 | FOLHA: 01 DE 01

ARQUIVO: PROR-1049.CO-BLD-VIZZI_M01.DWG