


PAV. SUPERIOR

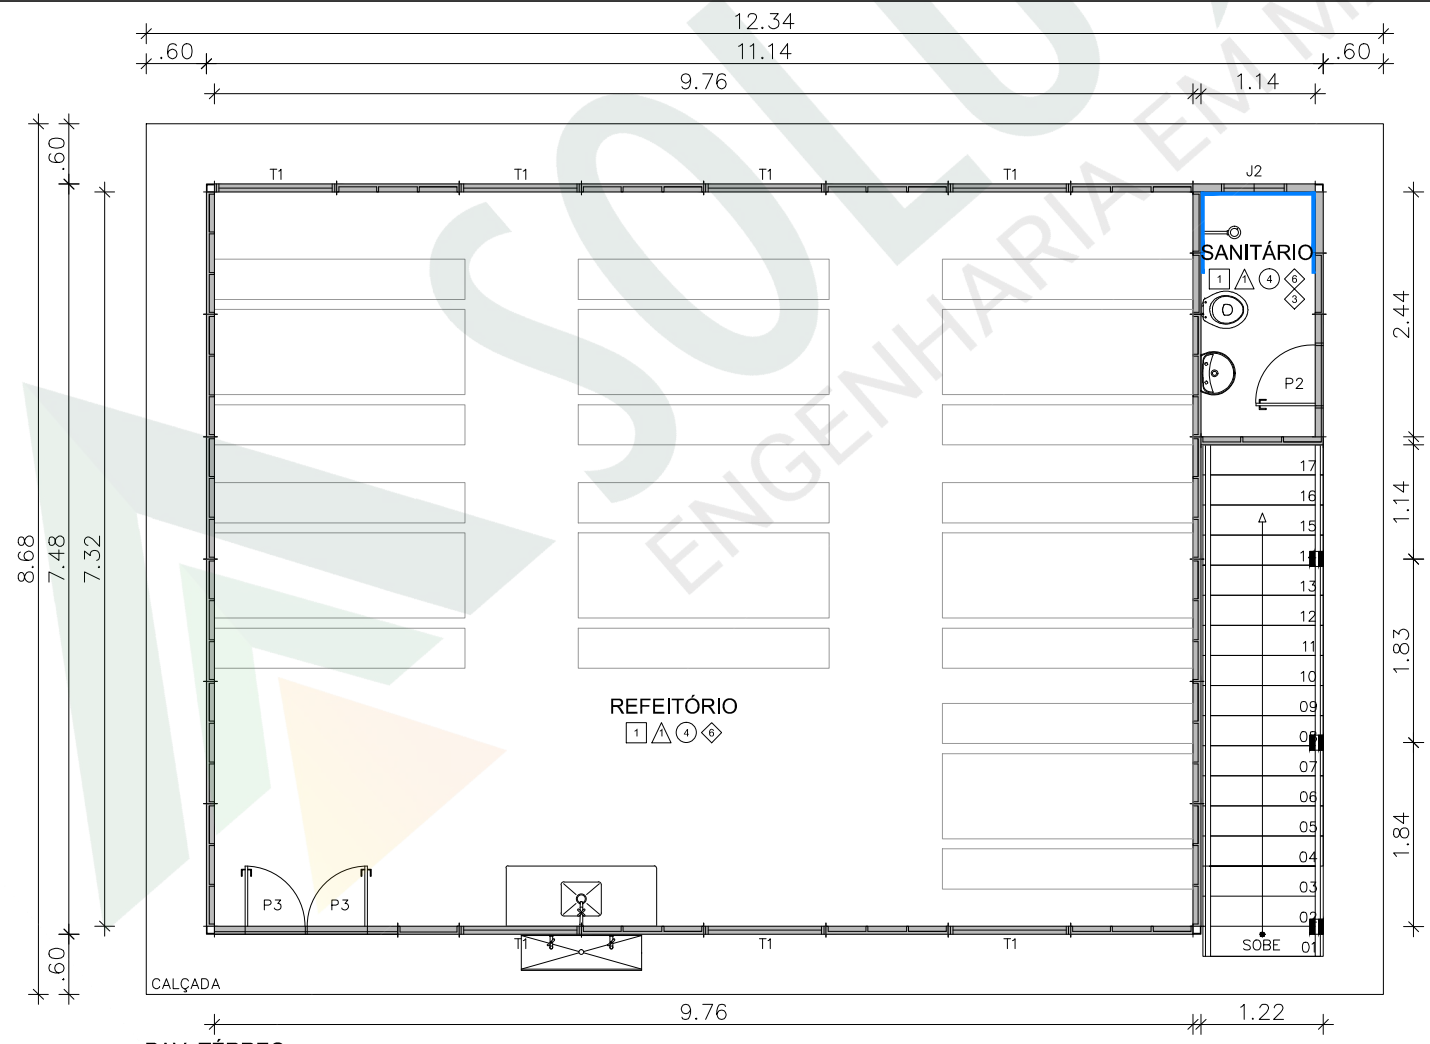

PAV. TÉRREO

DOCUMENTOS DE REFERÊNCIA

PROR-872.CO.R3-Planeta

NOTAS GERAIS

- DIMENSÕES E ELEVAÇÕES EM METRO, EXCETO ONDE INDICADO EM OUTRA UNIDADE;
- A ELEVAÇÃO EL. +0,00 CORRESPONDE A ELEVAÇÃO DO GREIDE DO TERRENO;
- A LOCAÇÃO DO PREDIO DEVERÁ SER CONFIRMADA EM CAMPO;
- OS NÍVEIS DOS PISOS SE REFEREM AO PISO ACABADO;
- COBERTURA: TELHA DE FIBROCIMENTO SEM AMANTO DE 4mm. 02 ÁGUAS. INCLINAÇÃO: 27%.

6.QUADRO DE ÁREAS

ÁREA ÚTIL (m²)	ÁREA TOTAL (m²)	ALTURA PAINEL (m)	PE-DIREITO (m)
175,13	198,91	2,80 2,44	3,00 2,50

FUNDAÇÃO

-01 FADA DE BLOCO DE CONCRETO (14x19x39cm): PERÍMETRO EXTERNO.

-CONTRAPIÇO: CONCRETO MAGRO, TRAÇO 3:1 E ESPESURA DE 5cm;
-CALÇADA: CONTRAPIÇO DESEMPENADO, ESPESURA DE 4cm.

ESQUADRIAS

-JANELAS

- J1 - JANELA DE CORRER EM ALUMÍNIO, 02 FOLHAS, VIDRO TRANSPARENTE, 1,00 x 1,00m.
- J2 - JANELA BASCULANTE EM ALUMÍNIO, 03 FOLHAS, VIDRO CANELADO, 0,60 x 0,60m.
- J3 - JANELA VENEZIANA EM ALUMÍNIO, 02 FOLHAS, VIDRO TRANSPARENTE, 1,00 x 1,00m.
- J4 - JANELA FIXA, VIDRO TRANSPARENTE, 1,00 x 1,00m.
- J5 - JANELA BALCÃO, TIPO GUICHÊ, SEM VIDRO, 1,00 x 1,00m.

-TELA

- T1 - TELA DE NYLON. COR: CINZA. DIMENSÃO: 1,00 x 1,20m.
- T2 - TELA DE NYLON. COR: CINZA. DIMENSÃO: 0,40 x 1,20m.

-PORTAS

- P1 - PORTA LISA DE MADEIRA 0,80 X 2,10m.
- P2 - PORTA LISA DE MADEIRA 0,60 X 2,10m.
- P3 - PORTA DUPLA LISA DE MADEIRA 1,20 X 2,10m.
- P4 - PORTA DUPLA LISA DE MADEIRA 1,60 X 2,10m.
- P5 - PORTA LISA DE MADEIRA 1,00 X 2,10m.
- P6 - PORTA DUPLA LISA DE MADEIRA 2,00 X 2,10m.

□ PISO

- CIMENTO QUEIMADO.
- PISO EM CHAPA DE OSB DE 15mm, ESTRUTURADO SOBRE TRELIÇAS PRÉ-FABRICADAS DE MADEIRA.
- PISO CERÂMICO ESMALTADO, GRANULADO, DIM.: 45 X 45cm, BRANCO, PEIS.
- PISO VINÍLICO 1,2mm, COR: CINZA - REF.: CM3GREY - TEXTURA: GRÃO DE ARROZ.
- TINTA ACRÍLICA PARA PISO. LINHA NOVACOR PREMIUM. COR: CINZA.

△ PAINEL OSB

- PAINEL SIMPLES: 01 CHAPA DE OSB DE 8mm, ESTRUTURADO EM MONTANTE DE MADEIRA.
- PAINEL DUPLA: 02 CHAPAS DE OSB DE 8mm, ESTRUTURADO EM MONTANTE DE MADEIRA.

○ FORRO

- SEM FORRO
- CHAPA DE OSB 8mm.
- TELA DE NYLON. COR: CINZA. DIM.: 1,22 x 2,44m.
- PVC. COR: BRANCO. DIMENSÃO: L. 20cm x E. 7mm.

◇ REVESTIMENTO

- PINTURA EXTERNA
 - 01 DEMÃO DE TEXTURA ACRÍLICA, 01 DEMÃO DE LÁTEX ACRÍLICO E 01 DEMÃO DE ESMALTE SINTÉTICO, COR: BRANCO. PORTAS EXTERNAS, ARREMATES E BARRADO: COR A DEFINIR.
- PINTURA INTERNA
 - 01 DEMÃO DE ESMALTE SINTÉTICO SOBRE 02 DEMÃOS DE LÁTEX ACRÍLICO, COR: BRANCO. PORTAS: 02 DEMÃOS DE ESMALTE SINTÉTICO, COR: BRANCO.
- PVC. COR: BRANCO. H = 2,00m.
- AZULEJO SOBRE PLACA CIMENTÍCIA. DIMENSÃO: 36 x 57cm. COR: BRANCO. H = 2,00m.
- AZULEJO SOBRE PLACA CIMENTÍCIA. DIMENSÃO: 36 x 57cm. COR: BRANCO. H = ATÉ O TETO.
- PINTURA INTERNA
 - 02 DEMÃOS DE LÁTEX ACRÍLICO, COR: BRANCO. PORTAS: 02 DEMÃOS DE ESMALTE SINTÉTICO, COR: BRANCO.
- PVC. COR: BRANCO. H = ATÉ O TETO.

HISTÓRICO DE REVISÕES

REV.	DESCRIÇÃO	DATA	EXEC.	VERIF.	APROV.	APROV. CLIENTE
05						
04						
03						
02						
01						
00	ENVIO APROVAÇÃO	02/09/20	-	NSM		

SOLUÇÃO
ENGENHARIA EM MADEIRAS


PROPOSTA: RESERVA NATURA

LOCAL/ENDEREÇO: SORACABA-SP

TÍTULO: PROJETO DE ARQUITETURA
MÓDULO: REFEITÓRIO | ESCRITÓRIO

ESCALA: 1:75 | FOLHA: A3 | DATA: 02/09/2020 | FICHA: 01 DE 02

PROJETO: PROR-872.CO.R3-PLANETA.DWG

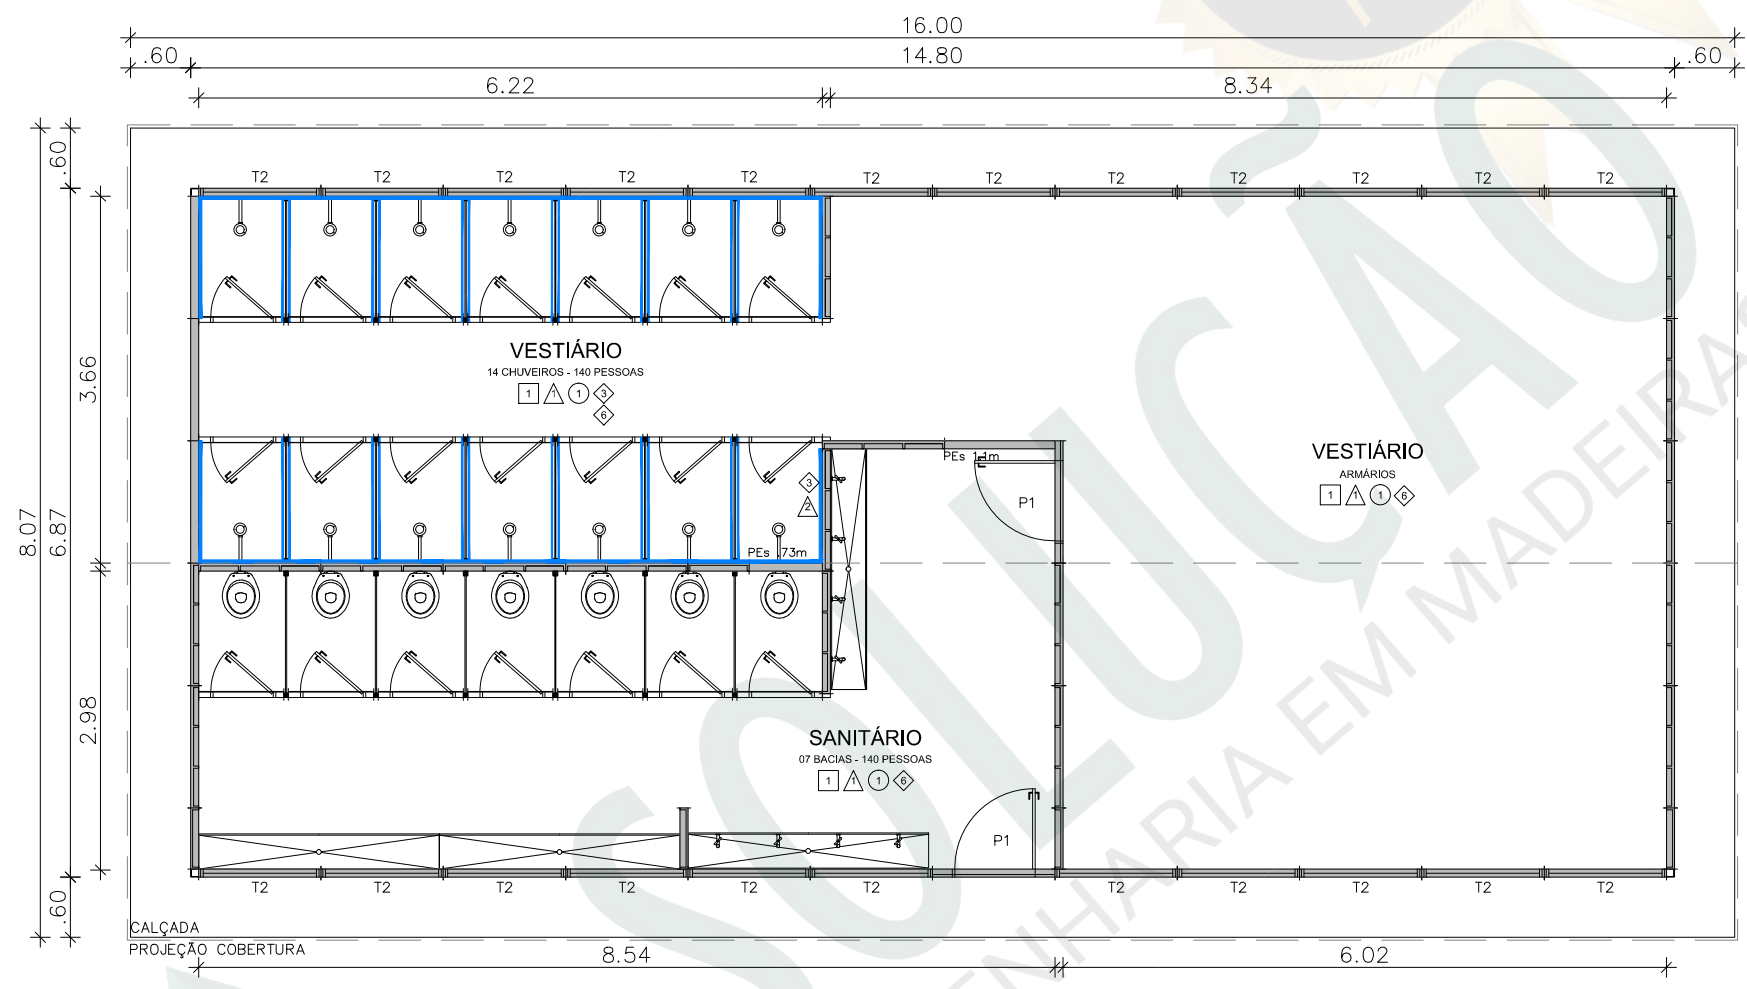

DOCUMENTOS DE REFERÊNCIA

PROR-872.CO.R3-Planeta

NOTAS GERAIS

- DIMENSÕES E ELEVAÇÕES EM METRO, EXCETO ONDE INDICADO EM OUTRA UNIDADE;
- A ELEVAÇÃO EL. +0,00 CORRESPONDE A ELEVAÇÃO DO GREIDE DO TERRENO;
- A LOCAÇÃO DO PREDIO DEVERÁ SER CONFIRMADA EM CAMPO;
- OS NÍVEIS DOS PISOS SE REFEREM AO PISO ACABADO;
- COBERTURA: TELHA DE FIBROCIMENTO SEM AMANTO DE 4mm. 02 ÁGUAS. INCLINAÇÃO: 27%.

6.QUADRO DE ÁREAS

ÁREA ÚTIL (m²)	ÁREA TOTAL (m²)	ALTURA PAINEL (m)	PE-DIREITO (m)
101,68	129,14	2,44	2,64

FUNDAÇÃO

- 01 FADA DE BLOCO DE CONCRETO (14x19x39cm): PERÍMETRO EXTERNO.
- CONTRAPISO: CONCRETO MAGRO, TRAÇO 3:1 E ESPESURA DE 5cm;
- CALÇADA: CONTRAPISO DESEMPENADO, ESPESURA DE 4cm.

ESQUADRIAS

-JANELAS

- J1 - JANELA DE CORRER EM ALUMÍNIO, 02 FOLHAS, VIDRO TRANSPARENTE, 1,00 x 1,00m.
- J2 - JANELA BASCULANTE EM ALUMÍNIO, 03 FOLHAS, VIDRO CANELADO, 0,60 x 0,60m.
- J3 - JANELA VENEZIANA EM ALUMÍNIO, 02 FOLHAS, VIDRO TRANSPARENTE, 1,00 x 1,00m.
- J4 - JANELA FIXA, VIDRO TRANSPARENTE, 1,00 x 1,00m.
- J5 - JANELA BALCÃO, TIPO GUICHÊ, SEM VIDRO, 1,00 x 1,00m.

-TELA

- T1 - TELA DE NYLON. COR: CINZA. DIMENSÃO: 1,00 x 1,20m.
- T2 - TELA DE NYLON. COR: CINZA. DIMENSÃO: 0,40 x 1,20m.

-PORTAS

- P1 - PORTA LISA DE MADEIRA 0,80 X 2,10m.
- P2 - PORTA LISA DE MADEIRA 0,60 X 2,10m.
- P3 - PORTA DUPLA LISA DE MADEIRA 1,20 X 2,10m.
- P4 - PORTA DUPLA LISA DE MADEIRA 1,60 X 2,10m.
- P5 - PORTA LISA DE MADEIRA 1,00 X 2,10m.
- P6 - PORTA DUPLA LISA DE MADEIRA 2,00 X 2,10m.

□ PISO

- CIMENTO QUEIMADO.
- PISO EM CHAPA DE OSB DE 15mm, ESTRUTURADO SOBRE TRELIÇAS PRÉ-FABRICADAS DE MADEIRA.
- PISO CERÂMICO ESMALTADO, GRANULADO, DIM.: 45 X 45cm, BRANCO, PEIS.
- PISO VINÍLICO 1,2mm, COR: CINZA - REF.: CM3GREY - TEXTURA: GRÃO DE ARROZ.
- TINTA ACRÍLICA PARA PISO. LINHA NOVACOR PREMIUM. COR: CINZA.

△ PAINEL OSB

- PAINEL SIMPLES: 01 CHAPA DE OSB DE 8mm, ESTRUTURADO EM MONTANTE DE MADEIRA.
- PAINEL DUPLA: 02 CHAPAS DE OSB DE 8mm, ESTRUTURADO EM MONTANTE DE MADEIRA.

○ FORRO

- SEM FORRO
- CHAPA DE OSB 8mm.
- TELA DE NYLON. COR: CINZA. DIM.: 1,22 x 2,44m.
- PVC. COR: BRANCO. DIMENSÃO: L. 20cm x E. 7mm.

◇ REVESTIMENTO

- PINTURA EXTERNA
 - DEMÃO DE TEXTURA ACRÍLICA, 01 DEMÃO DE LÁTEX ACRÍLICO E 01 DEMÃO DE ESMALTE SINTÉTICO, COR: BRANCO. PORTAS EXTERNAS, ARREMATES E BARRADO: COR A DEFINIR.
- PINTURA INTERNA
 - DEMÃO DE ESMALTE SINTÉTICO SOBRE 02 DEMÃOS DE LÁTEX ACRÍLICO, COR: BRANCO. PORTAS: 02 DEMÃOS DE ESMALTE SINTÉTICO, COR: BRANCO.
 - PVC. COR: BRANCO. H = 2,00m.
 - AZULEJO SOBRE PLACA CIMENTÍCIA. DIMENSÃO: 36 x 57cm. COR: BRANCO. H = ATÉ O TETO.
 - AZULEJO SOBRE PLACA CIMENTÍCIA. DIMENSÃO: 36 x 57cm. COR: BRANCO. H = ATÉ O TETO.
 - PINTURA INTERNA
 - DEMÃOS DE LÁTEX ACRÍLICO, COR: BRANCO. PORTAS: 02 DEMÃOS DE ESMALTE SINTÉTICO, COR: BRANCO.
 - PVC. COR: BRANCO. H = ATÉ O TETO.

HISTÓRICO DE REVISÕES

REV.	DESCRIÇÃO	DATA	EXEC.	VERIF.	APROV.	APROV. CLIENTE
05						
04						
03						
02						
01						
00	ENVIO APROVAÇÃO	02/09/20	-	NSM		

CLIENTE:

EMPRESA: **SOLUÇÃO** ENGENHARIA EM MADEIRAS

PROPOSTA: RESERVA NATURA

LOCAL/ENDEREÇO: SORACABA-SP

TÍTULO: PROJETO DE ARQUITETURA
MÓDULO: SANITÁRIO E VESTIÁRIO

ESCALA: 1:75 | FOLHA: A3 | DATA: 02/09/2020 | FICHA: 02 DE 02

REC. RESPONSÁVEL: [Assinatura] | DATA: [Assinatura]

ARQUIVO: PROR-872.CO.R3-PLANETA.DWG